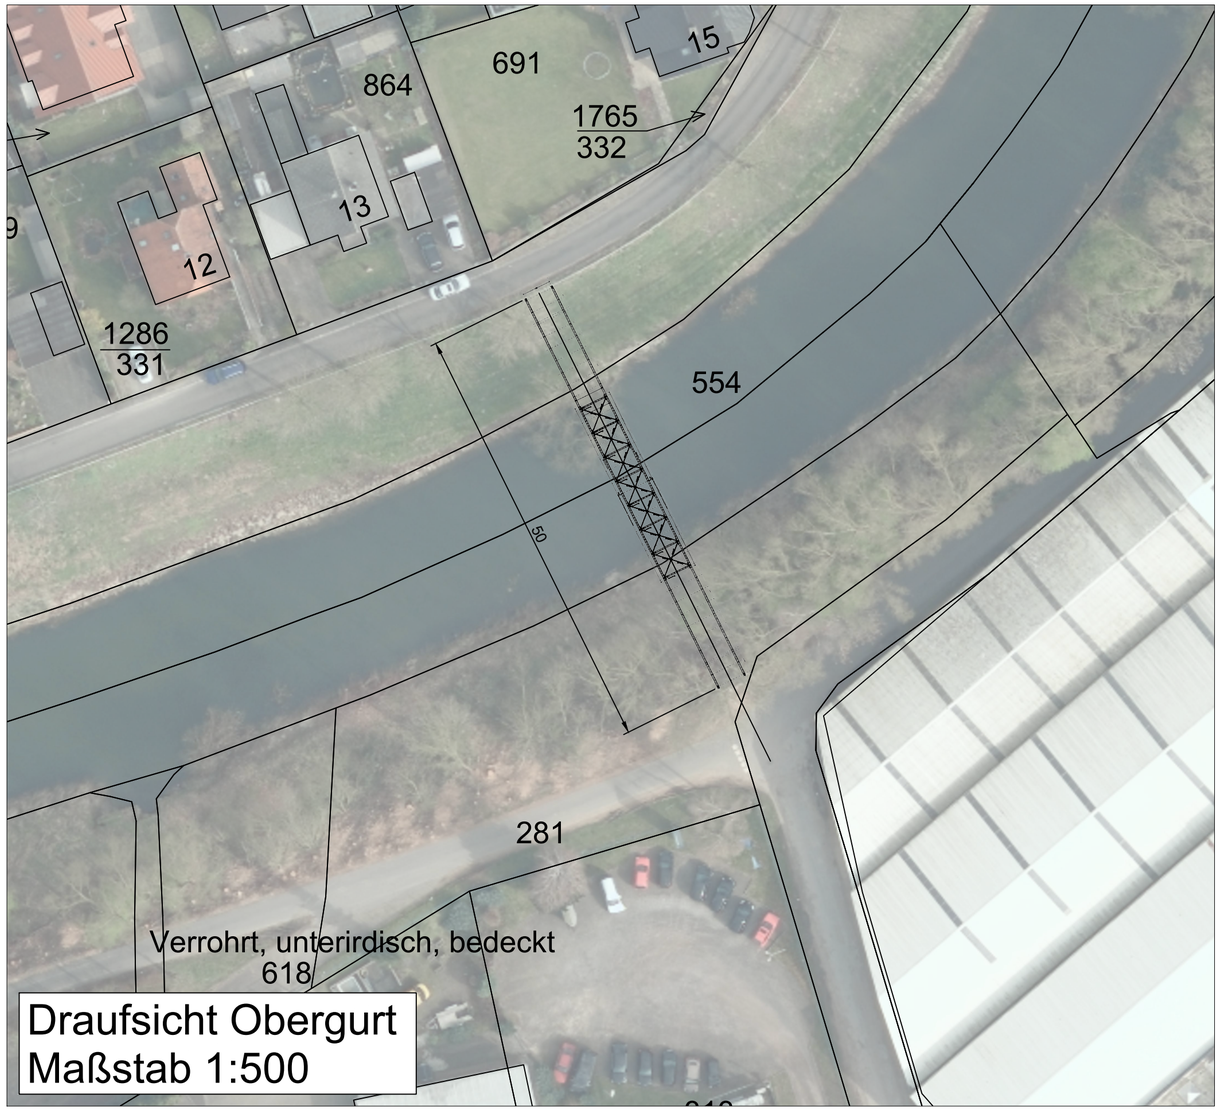

Draufsicht Obergurt
Maßstab 1:500

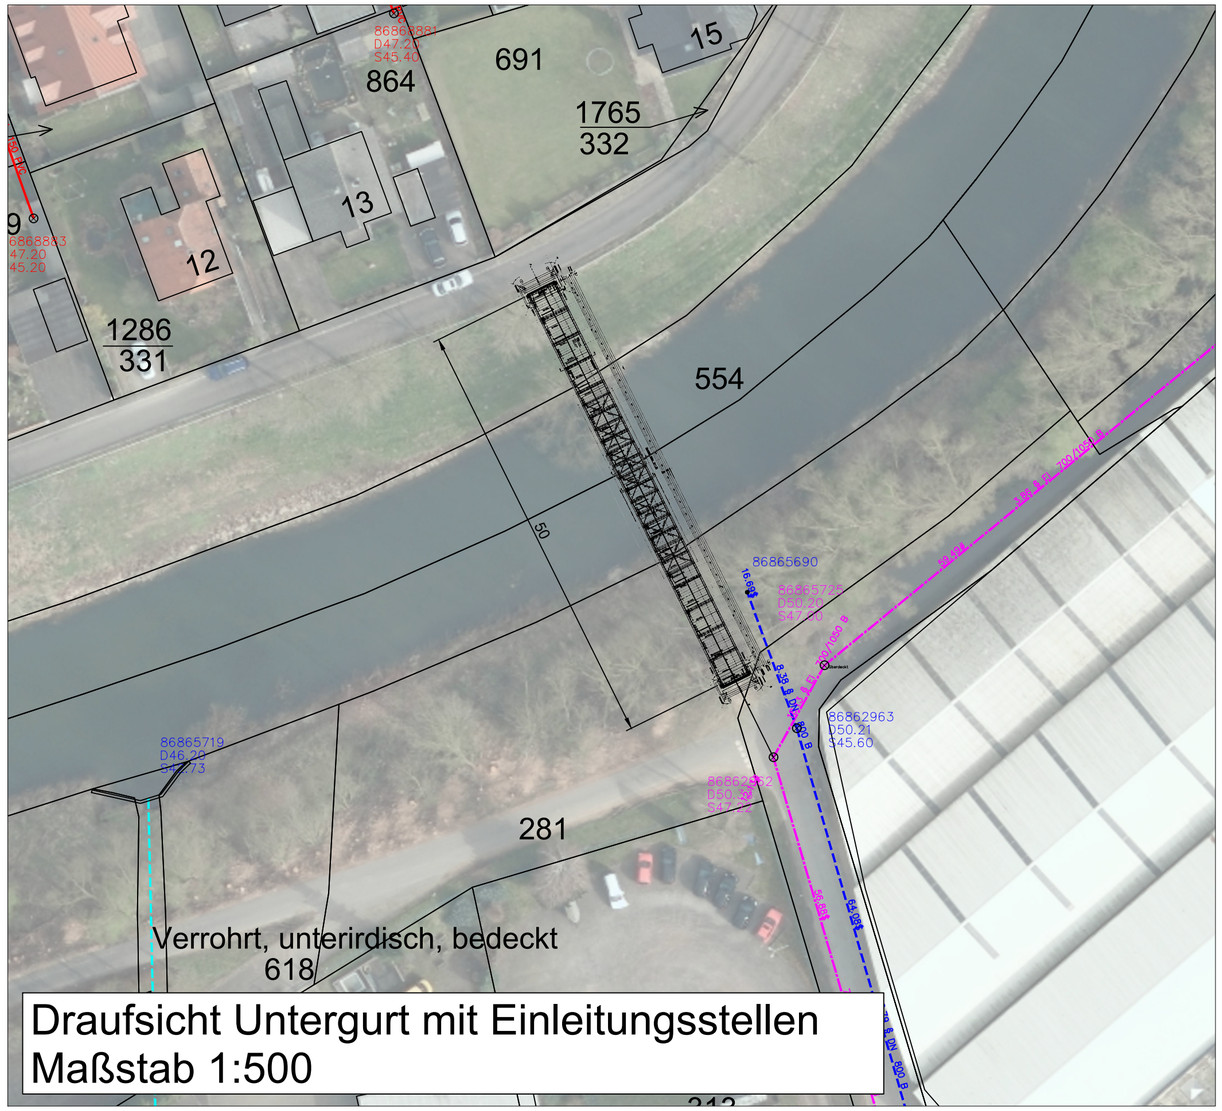

Draufsicht Untergurt mit Einleitungsstellen
Maßstab 1:500

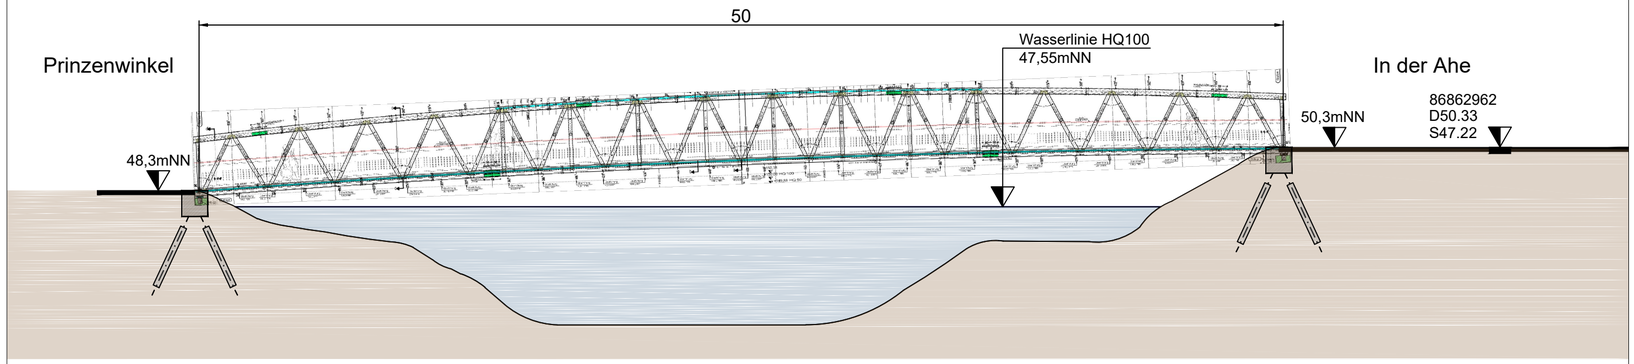

Querschnitt
Maßstab 1:200

STADT BAD OEYNHAUSEN

Bereich 66
Infrastrukturmanagement

N

Rad- und Fußgängerbrücke In der Ahe

ENTWURF

KARTENGRUNDLAGE:
KATASTERKARTE; FREIGEGEBEN ZUR VERVIELFÄLTIGUNG DURCH VEREINBARUNG MIT DEM KREIS MINDEN-LÜBBECKE (KATASTERAMT) VOM 09.04.1957

MASSSTAB:	DATUM:	BEARBEITET:	GEZEICHNET:	DATEI NAME:
	02.03.2021	jg	kt	